

KRAJ
OBEC
TERÉN

Trnavský
Holíč
rastlý terén


HLBKA VÝKOPU

KÓTA DNA VÝKOPU

KÓTA TERÉNU

POROVNÁVACIA ROVINA
STANIČENIE (km,m)

SPOSOB ŤAŽBY
SKLON POTRUBIA–DLŽKA (m)
DRUH POTRUBIA–DLŽKA (m)
IZOLÁCIA

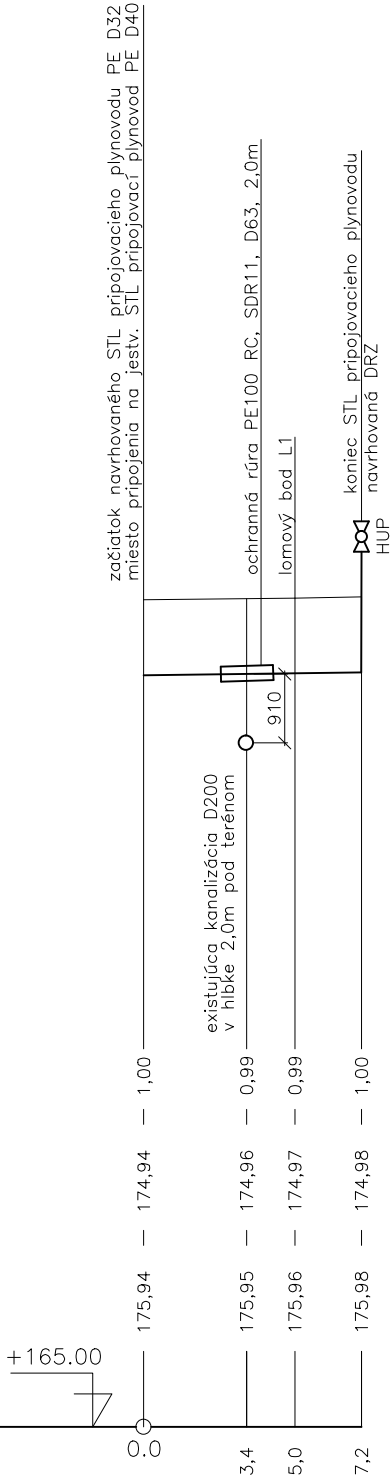

ručne	
+0,55%	7,2
PE100 RC SDR11 D32	7,2

Upozornenie

Pred zahájením výkopových prác je nutné nechať vytýčiť všetky podzemné vedenia.

Vypracoval: Ing. Peter Škrovan		Projektant: Ing. Peter Škrovan		PPS projekt s.r.o. Ing. Peter Škrovan IČO: 47393980 DIČ: 2024035530	
Kraj:	Trnavský	k.ú.:	Holíč		
Investor: Mesto Holíč, Bratislavská 5, Holíč					
Stavba:		Rekonštrukcia atletickej dráhy so zázemí		Počet A4:	2
Miesto:				Dátum:	I/2020
Súbor:				Stupeň:	PS
Obsah:				Zák. č.:	03/2020
				Mierka:	Č. výkresu:
				1:250/100	2