


SCHÉMA ARMATÚRNEJ ŠACHTY

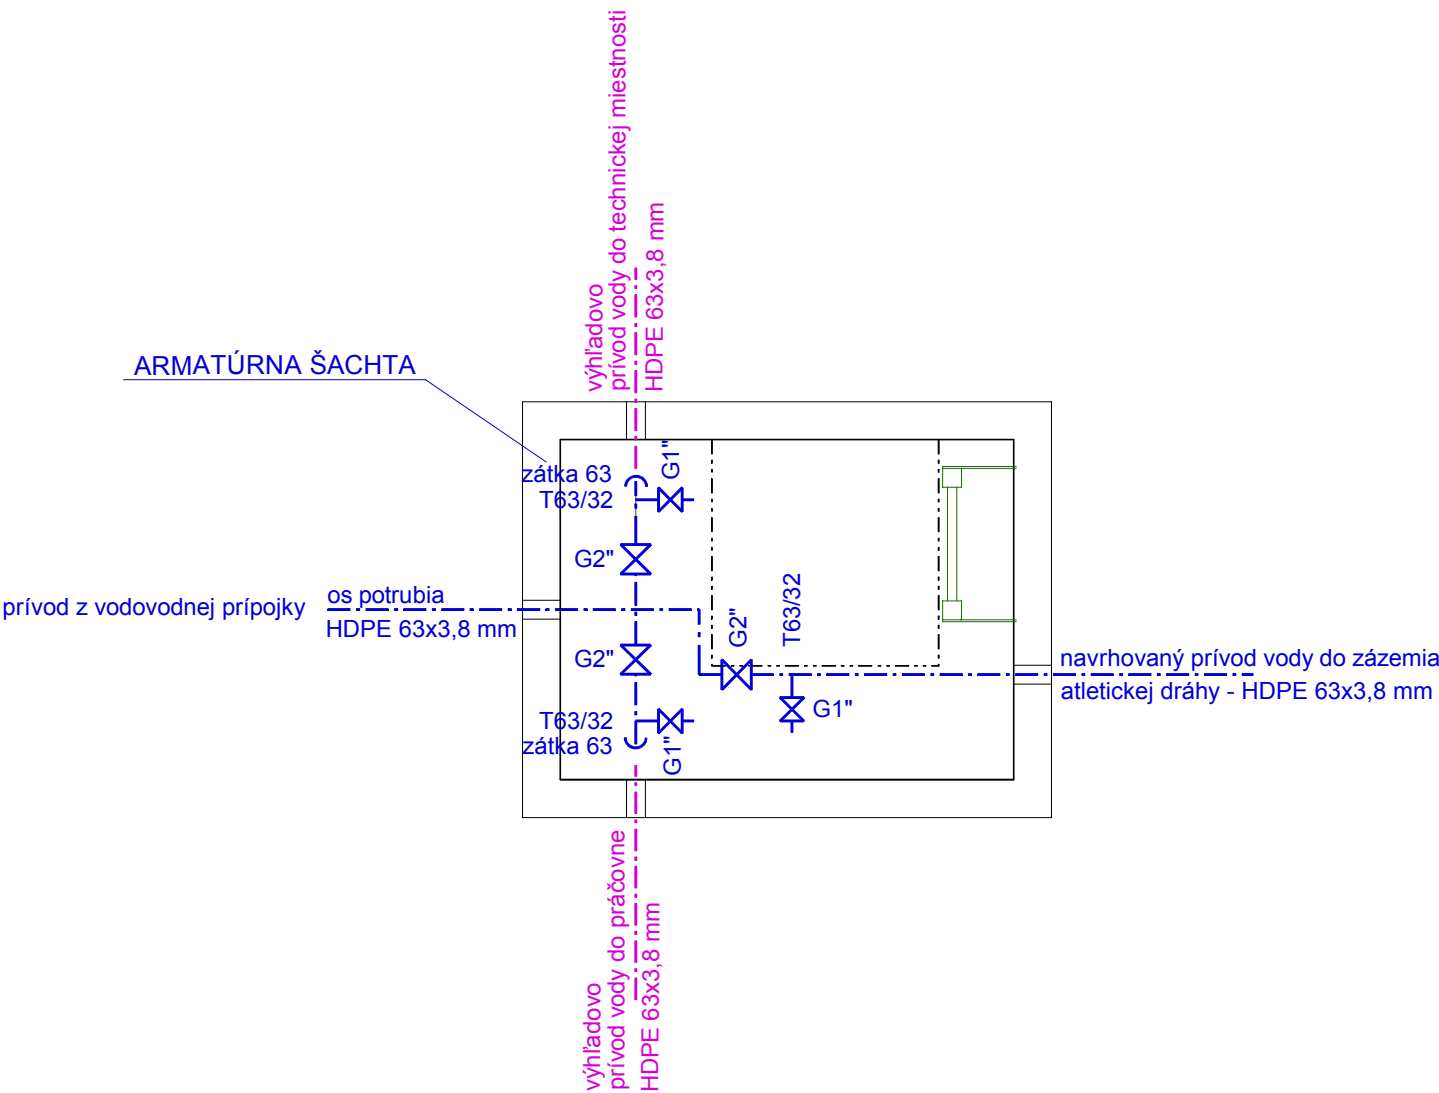

ZODPOVEDNÝ PROJEKTANT / HIP	Ing. Marián Budovič	ZHOTOVITEĽ PROJEKTOVEJ DOKUMENTÁCIE:	
VYPRACOVAL / PROJEKTANT	Ing. Monika Lešková Ing. Marián Budovič	ATELIÉR BUDO s.r.o. Trnovec 33, 908 51 Trnovec IČO: 47989017, IČ DPH: SK2024175681 tel.: 0905973375 e-mail: atelierbudo@gmail.com	
KRAJ: TRNAVA	OKRES: SKALICA		
OBJEDNÁVATEĽ: Mesto Holíč, Bratislavská 5, Holíč			
Akcia: REKONŠTRUKCIA ATLETICKEJ DRÁHY SO ZÁZEMÍM SO: VODOVOD, SPLAŠKOVÁ KANALIZÁCIA		FORMÁT A4	2 x A4
		DÁTUM	12 / 2019
		STUPEŇ	DSP
		ZÁK.ČÍSLO	91 - 2019
Príloha: SCHÉMA ARMATÚRNEJ ŠACHTY		MIERKA :	PRÍLOHA E.07

Tento výkres je originál, jeho kopírovanie a použitie bez súhlasu autora je trestné podľa § 24, odst. 3 zákona 618/2003