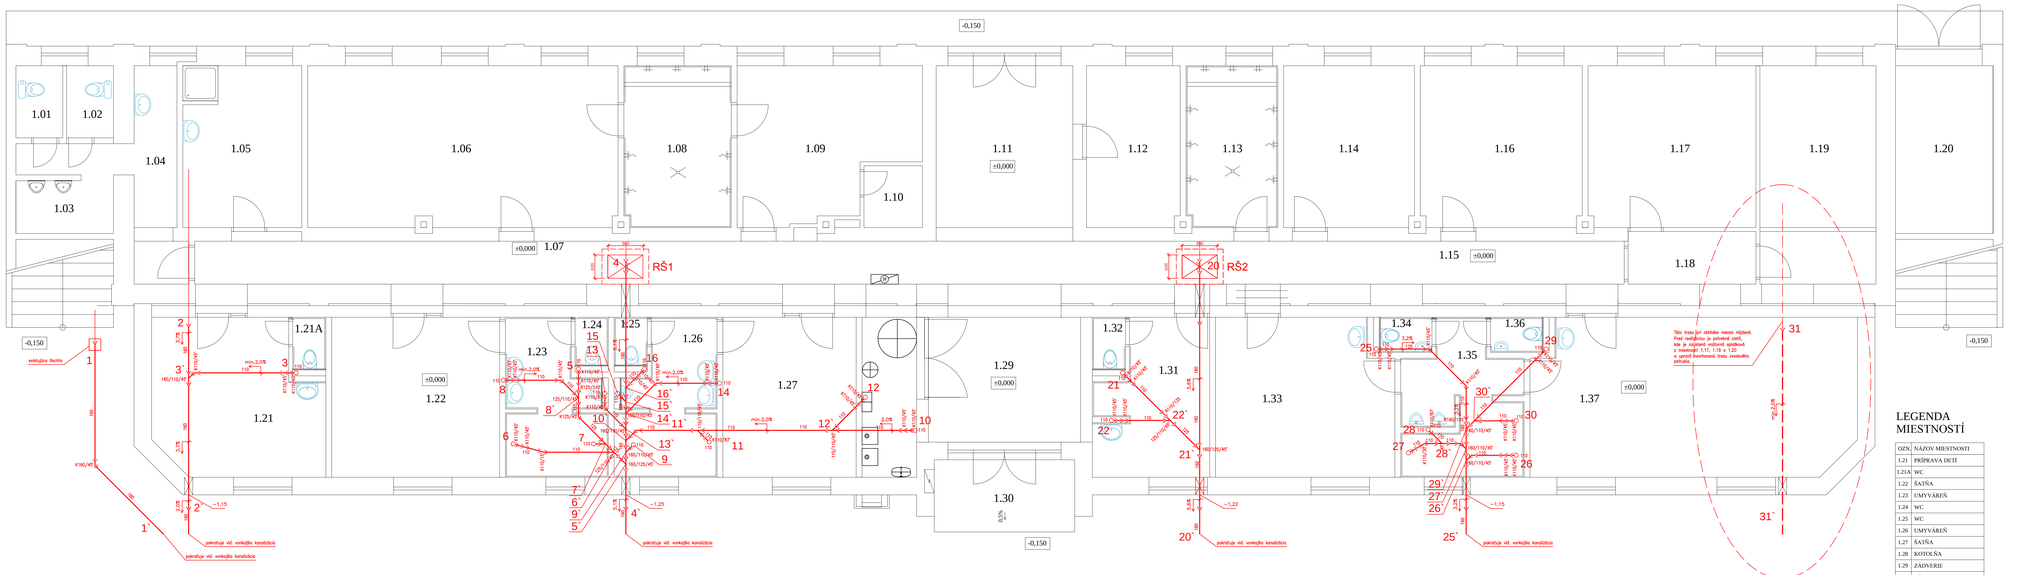

LEGENDA MIESTNOSTÍ

OZN.	NÁZOV MIESTNOSTI
1.21	PRÍPRAVA DETÍ
1.21A	WC
1.22	ŠATŇA
1.23	UMYVÁREŇ
1.24	WC
1.25	WC
1.26	UMYVÁREŇ
1.27	ŠATŇA
1.28	KOTOLŇA
1.29	ZÁDVERIE
1.30	ZÁDVERIE
1.31	MIESTNOSŤ ROZHODCOV
1.32	WC
1.33	ŠATŇA DORAST
1.34	WC
1.35	UMYVÁREŇ
1.36	WC
1.37	ŠATŇA MUŽI

LEGENDA

POTRUBIE

Ležaté zvodové potrubie (pod zákl. doskou) – potrubie PVC-U hladké podľa STN EN 1401-1 celá hrúbka steny z hutného materiálu

RŠ1, RŠ2 Revízne šachty s poklopom rozmerov 600x900mm. V šachtách bude umiestnená čistiaca tvarovka.

POZNÁMKY

POZN. 1 Hlavné vetry zvodového potrubia (2"–2, 4"–4, 20"–20 a 25"–25) majú daný spád určený na základe zmeraných hĺbok uloženie existujúceho potrubia priamo v teréne. V prípade, že budú pri realizácii zistené odchýlky, je potrebné spád upoviť. Ostatné zvodové potrubie je potrebné viesť v spáde minimálne 2,0%. Zároveň je potrubie potrebné viesť tak, aby sa spád v smere prúdenia nezmenšoval.

POZN. 2 Minimálna hrúbka nadložia pod zastavanou plochou je 0,4m.

POZN. 3 Prechod zo zvislého potrubia na ležaté je potrebné prednostne realizovať dvomi kolenami 45° s 250mm medzikusom.

POZN. 4 Na miestach, kde bude novrhované potrubie prípojené na existujúce je potrebné použiť vhodné prechodové kusy podľa materiálu existujúceho potrubia. Spoje musia byť tesné.

POZN. 5 Pred zahájením výkopových prác je nutné vytýčiť všetky podzemné vedenia!

POZN. 6 Prechody cez konštrukcie uložiť do chrániciy.

POZN. 7 –1,15 Jedná sa o kótu dolnej hrany potrubia vzťahnutú na výšku novrhovanej podlahy (±0,00).

ZODPOVEDNÝ PROJEKTANT / HIP	Ing. Marián Budovič	ZHOTOVITEĽ PROJEKTOVEJ DOKUMENTÁCIE:	
VYPRACOVAL / PROJEKTANT	Ing. Peter Škrovan	ATELIÉR BUDO s.r.o. Trnavec 33, 908 51 Trnavec IČO: 47909017, IČ DPH: SK2024175681 tel.: 0905973375 e-mail: atelierbudo@gmail.com	
KRAJ: TRNAVA	OKRES: SKALICA		
OBJEDNÁVATEĽ: Mesto Holíč, Bratislavská 5, Holíč			
Akcie: REKONŠTRUKCIA ATLETICKEJ DRÁHY SO ZÁZEMÍM SO: VODOVOD, SPLAŠKOVÁ KANALIZÁCIA KANALIZÁCIE - PRÍPOJKA		FORMÁT A4	12 x A4
		DÁTUM	12 / 2019
		STUPEŇ	DSP
		ZÁKČÍSLO	91-2019
Príloha: VNÚTORNÁ KANALIZÁCIA PODORYS - POD ZÁKLADOVOU DOSKOU		MIERKA :	PRÍLOHA
		M1:50	E.10