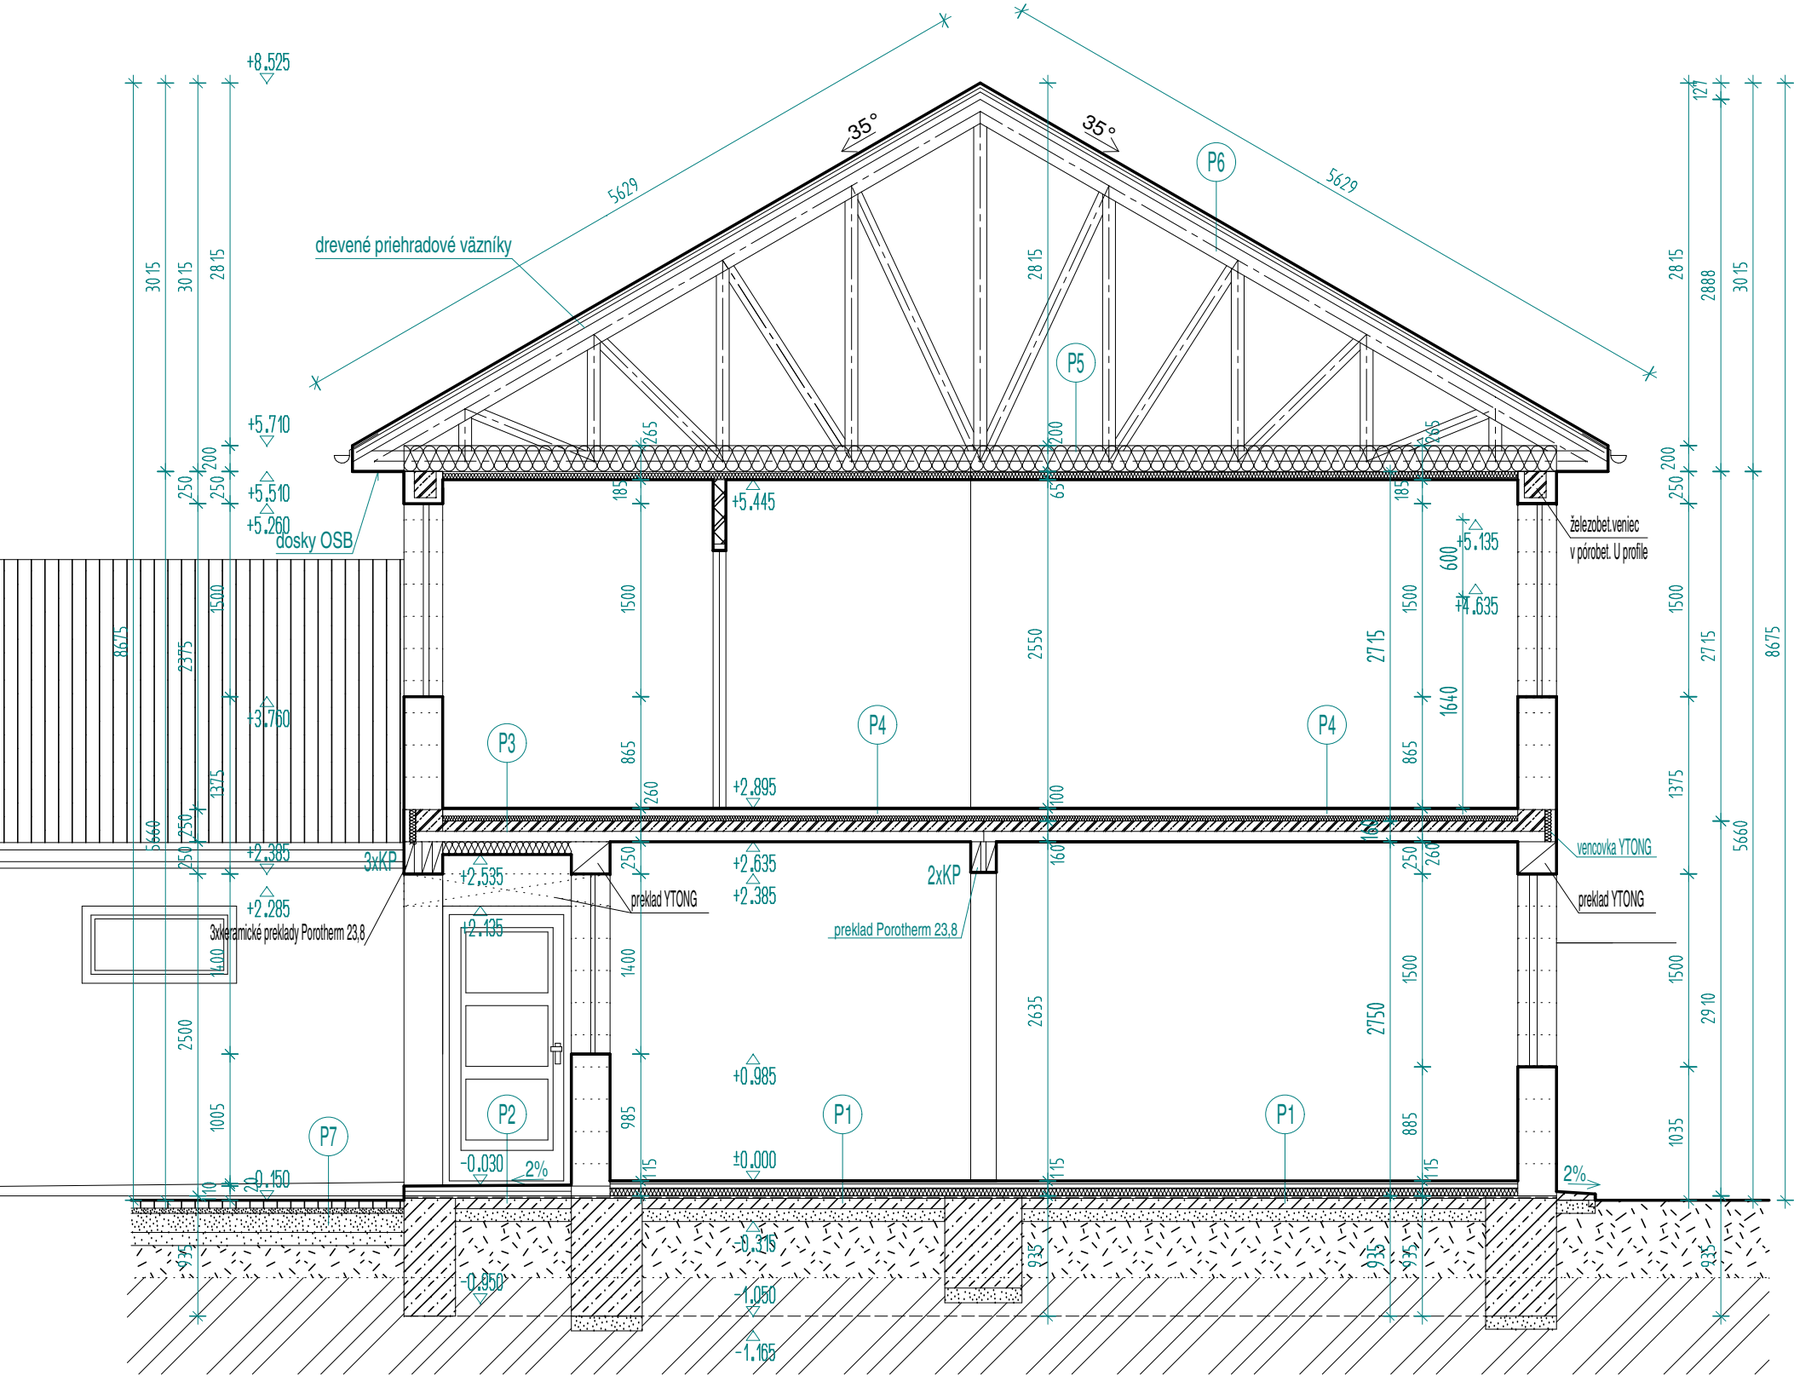

11 RODINNÝCH DOMOV -
ULICA MÁRIE TERÉZIE, HOLÍČ

Priečny rez