


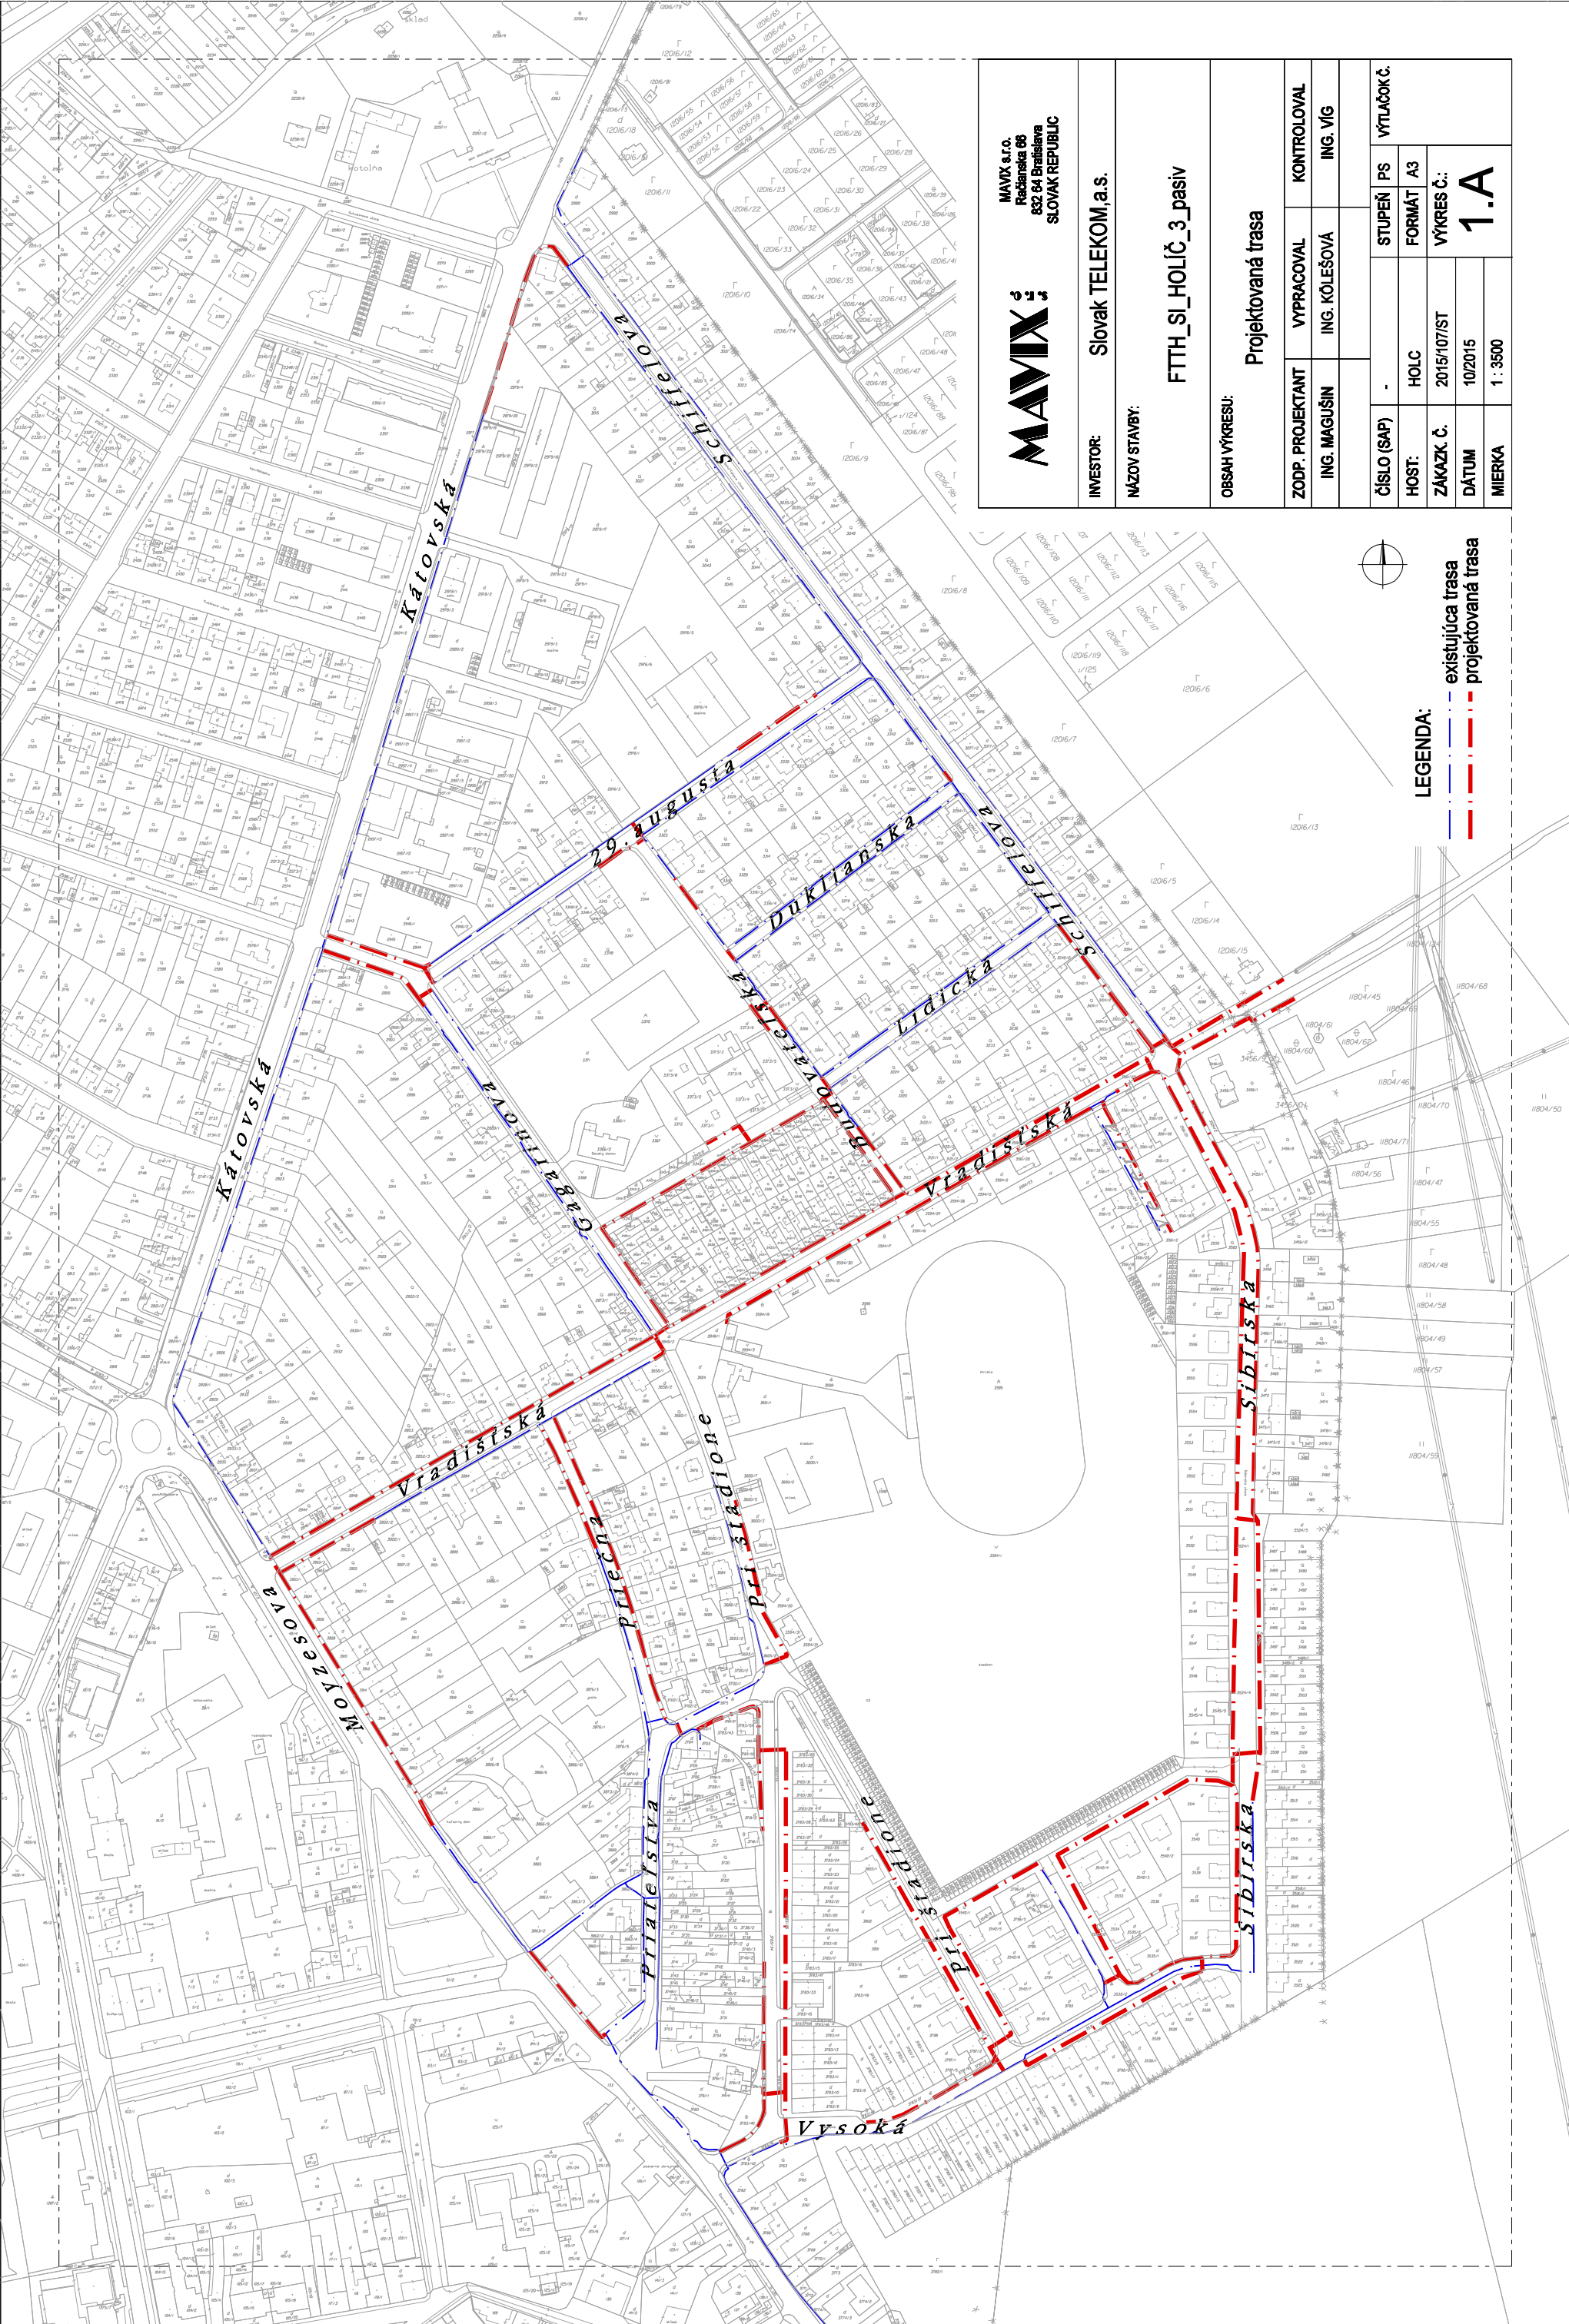

MAVIX s.r.o. Ráčianska 66 832 64 Bratislava SLOVAK REPUBLIC	INVESTOR: Slovak TELEKOM a.s.		NÁZOV STAVBY: FTTH_SI_HOLIČ_3_pasiv	
	OBSAH VÝKRESU: Projektovaná trasa			
ZODP. PROJEKTANT	ING. MAGUŠIN		VYPRACOVAL	KONTROLOVAL
			ING. KOLEŠOVÁ	ING. VÍG
ČÍSLO (SAP)	-	STUPEŇ PS	VÝPLAČOKČ.	
HOST:	HOLC	FORMÁT	A3	
ZÁKAZK. Č.	2015/107/ST	VÝKRES Č.:	1.A	
DÁTUM	10/2015	MIERKA	1 : 3500	